
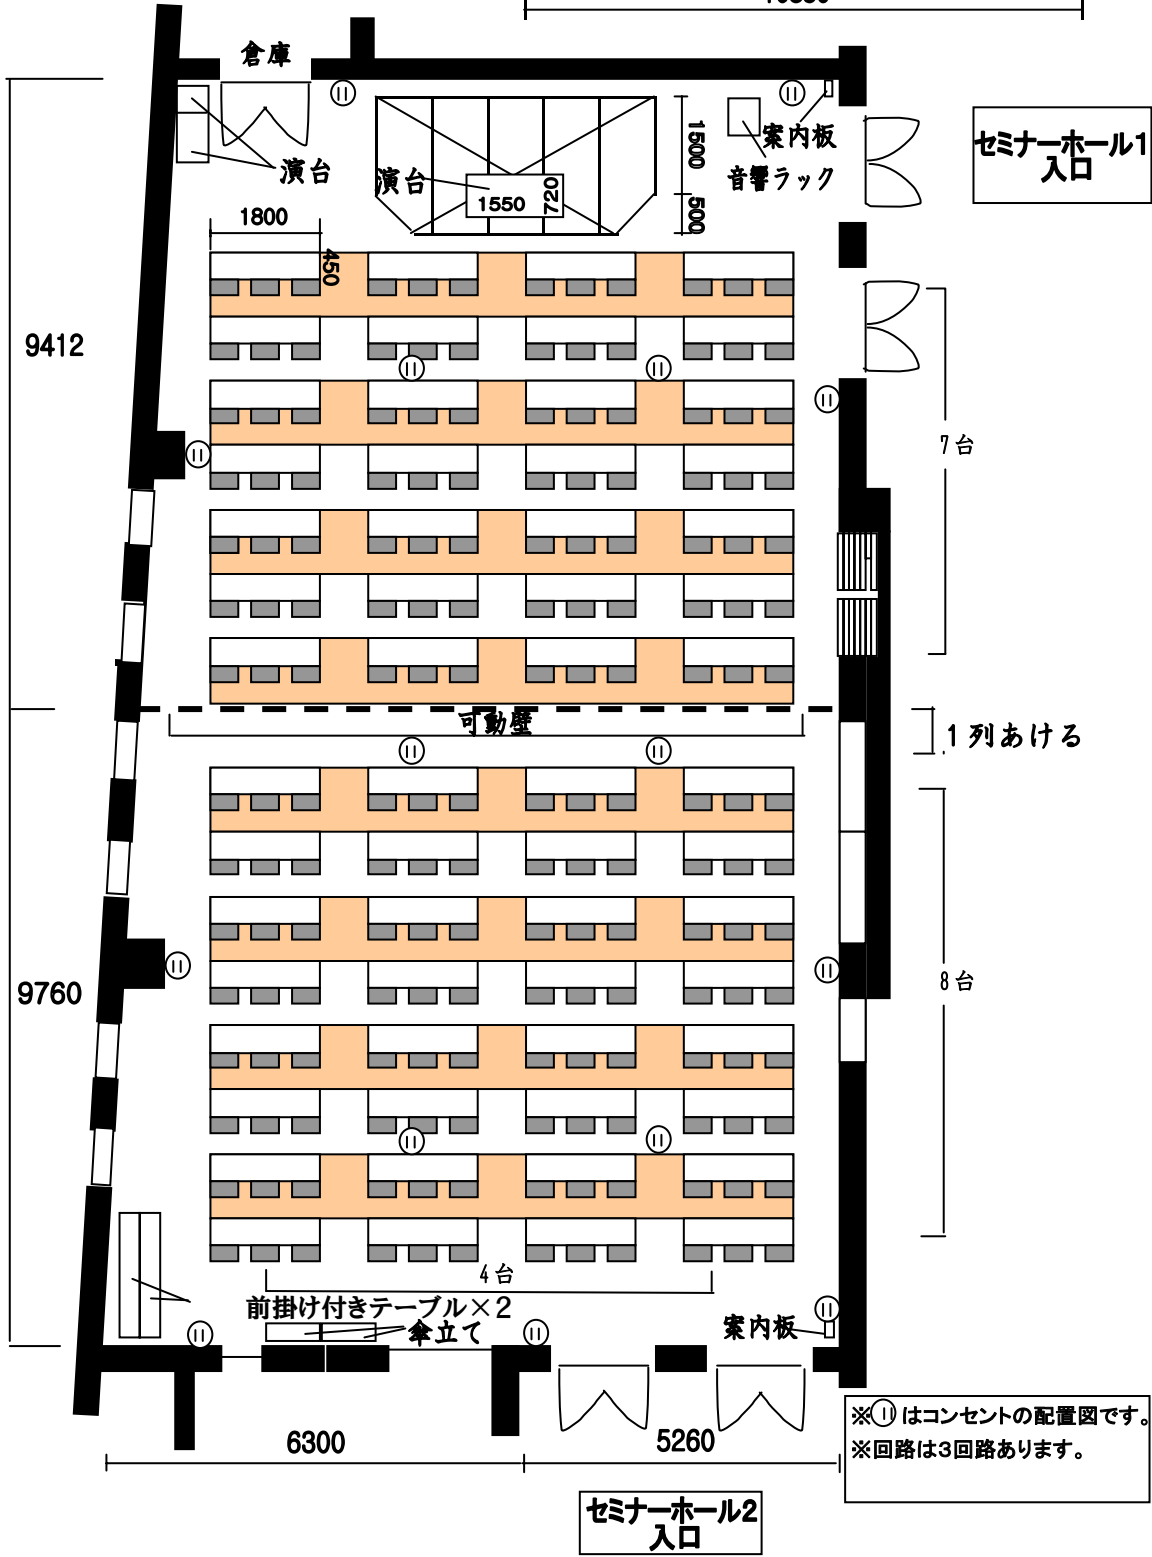


# エル・パーク仙台 セミナーホール

ホワイトボード: H1,750 × W3,550  
 スクリーン(巻き取り式): H1,750 × W2,860  
 単位(mm)

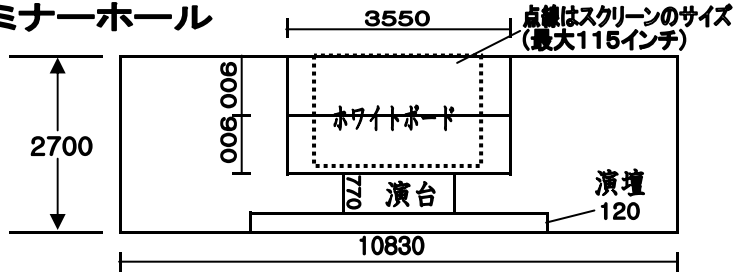

※①はコンセントの配置図です。  
 ※回路は3回路あります。