


■ 5階平面図

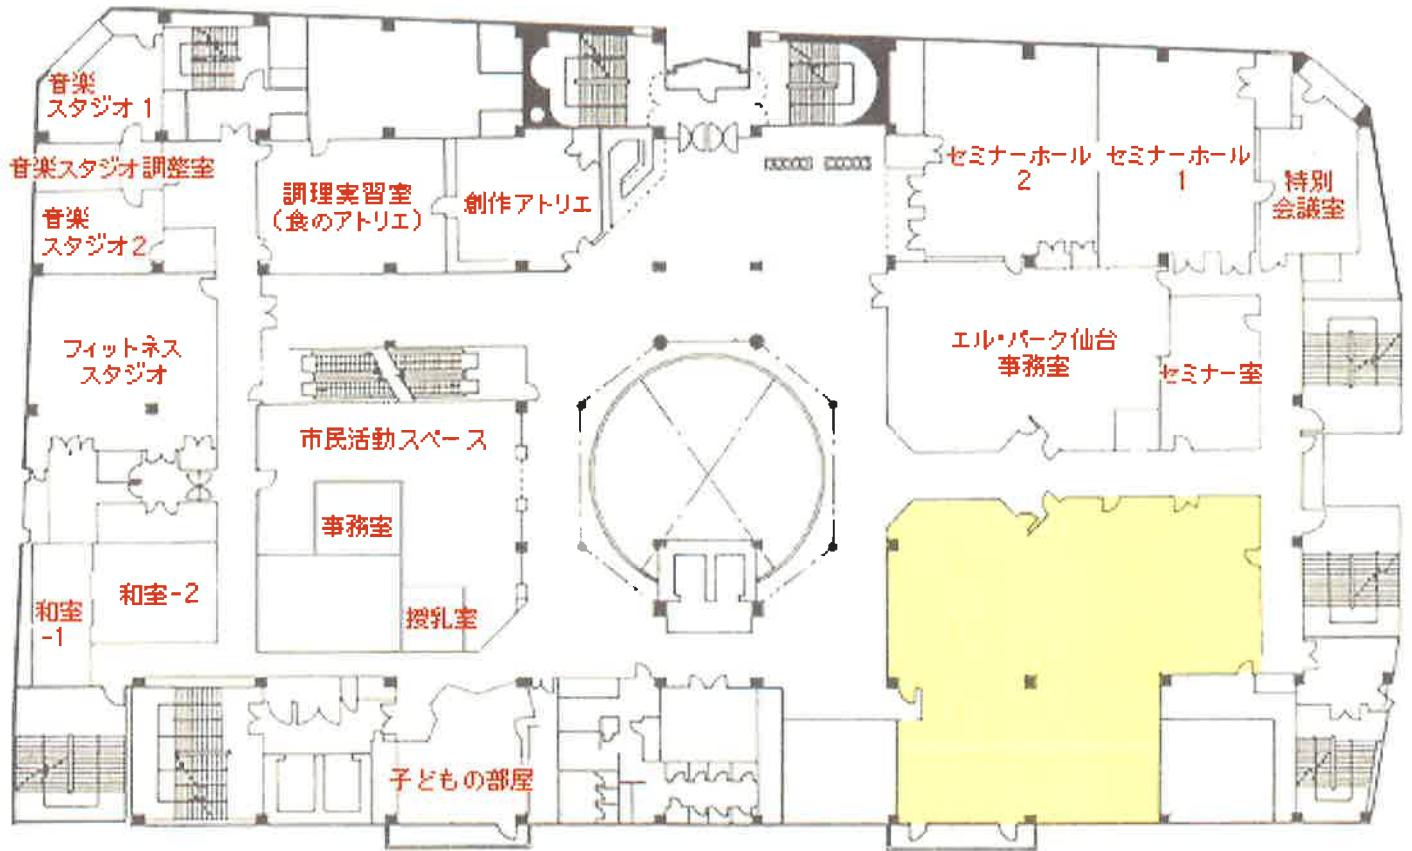

※ 仙台市消費生活センター