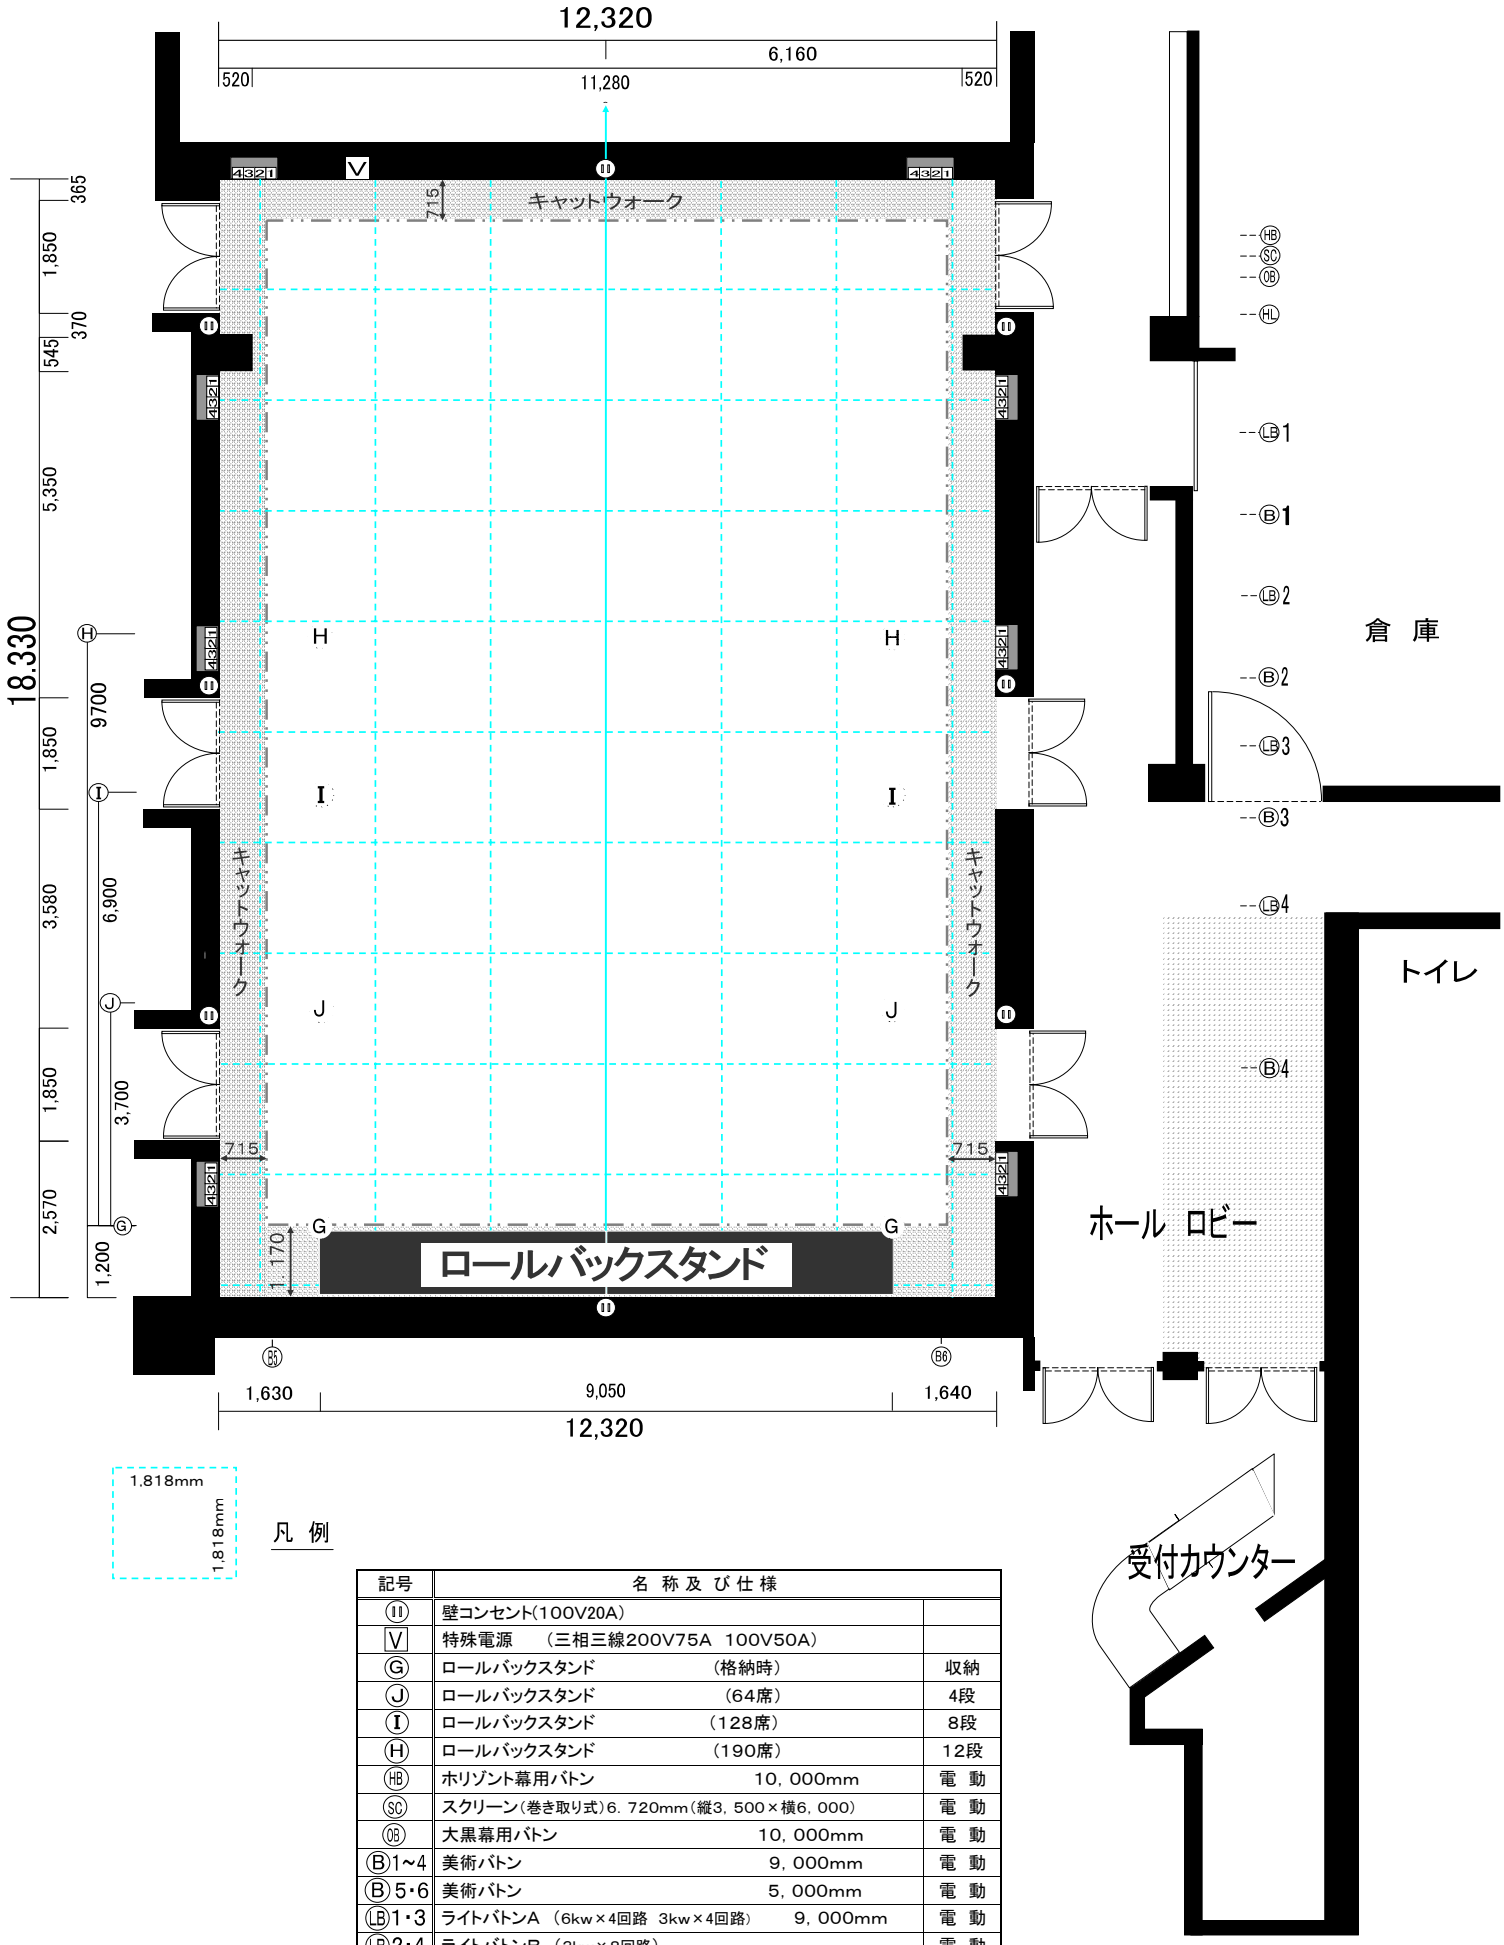

凡 例

記号	名 称 及 び 仕 様	
Ⅱ	壁コンセント(100V20A)	
V	特殊電源 （三相三線200V75A 100V50A）	
G	ロールバックスタンド （格納時）	収納
J	ロールバックスタンド （64席）	4段
I	ロールバックスタンド （128席）	8段
H	ロールバックスタンド （190席）	12段
HB	ホリゾント幕用バトン 10，000mm	電 動
SC	スクリーン(巻き取り式)6．720mm(縦3，500×横6，000)	電 動
OB	大黒幕用バトン 10，000mm	電 動
B1~4	美術バトン 9，000mm	電 動
B5・6	美術バトン 5，000mm	電 動
LB1・3	ライトバトンA （6kw×4回路 3kw×4回路） 9，000mm	電 動
LB2・4	ライトバトンB （3kw×8回路）	電 動
HL	アッパーホリゾントライト(UH用3kw×4回路 別3kw×8回路) 9，000mm	電 動
WC	照明用C型ウォールコンセント （各3kw×4回路）	

仙台市男女共同参画推進センター

エル・パーク仙台 スタジオホール平面図 (100/1)

225.8㎡(約68坪) 天井高 6．2m (吊元下5．5m)

〒980-8555 仙台市青葉区一番町四丁目11番1号141ビル6F TEL022-268-8300 Fax022-268-8304
(三越定禅寺通り館)