


# エル・ソーラ仙台 研修室 レイアウト図

※計測値は職員の計測によるものです。  
※天井の高さは2,700mmです。

5,950

照明スイッチ・  
スクリーン昇降スイッチ

北面(窓)

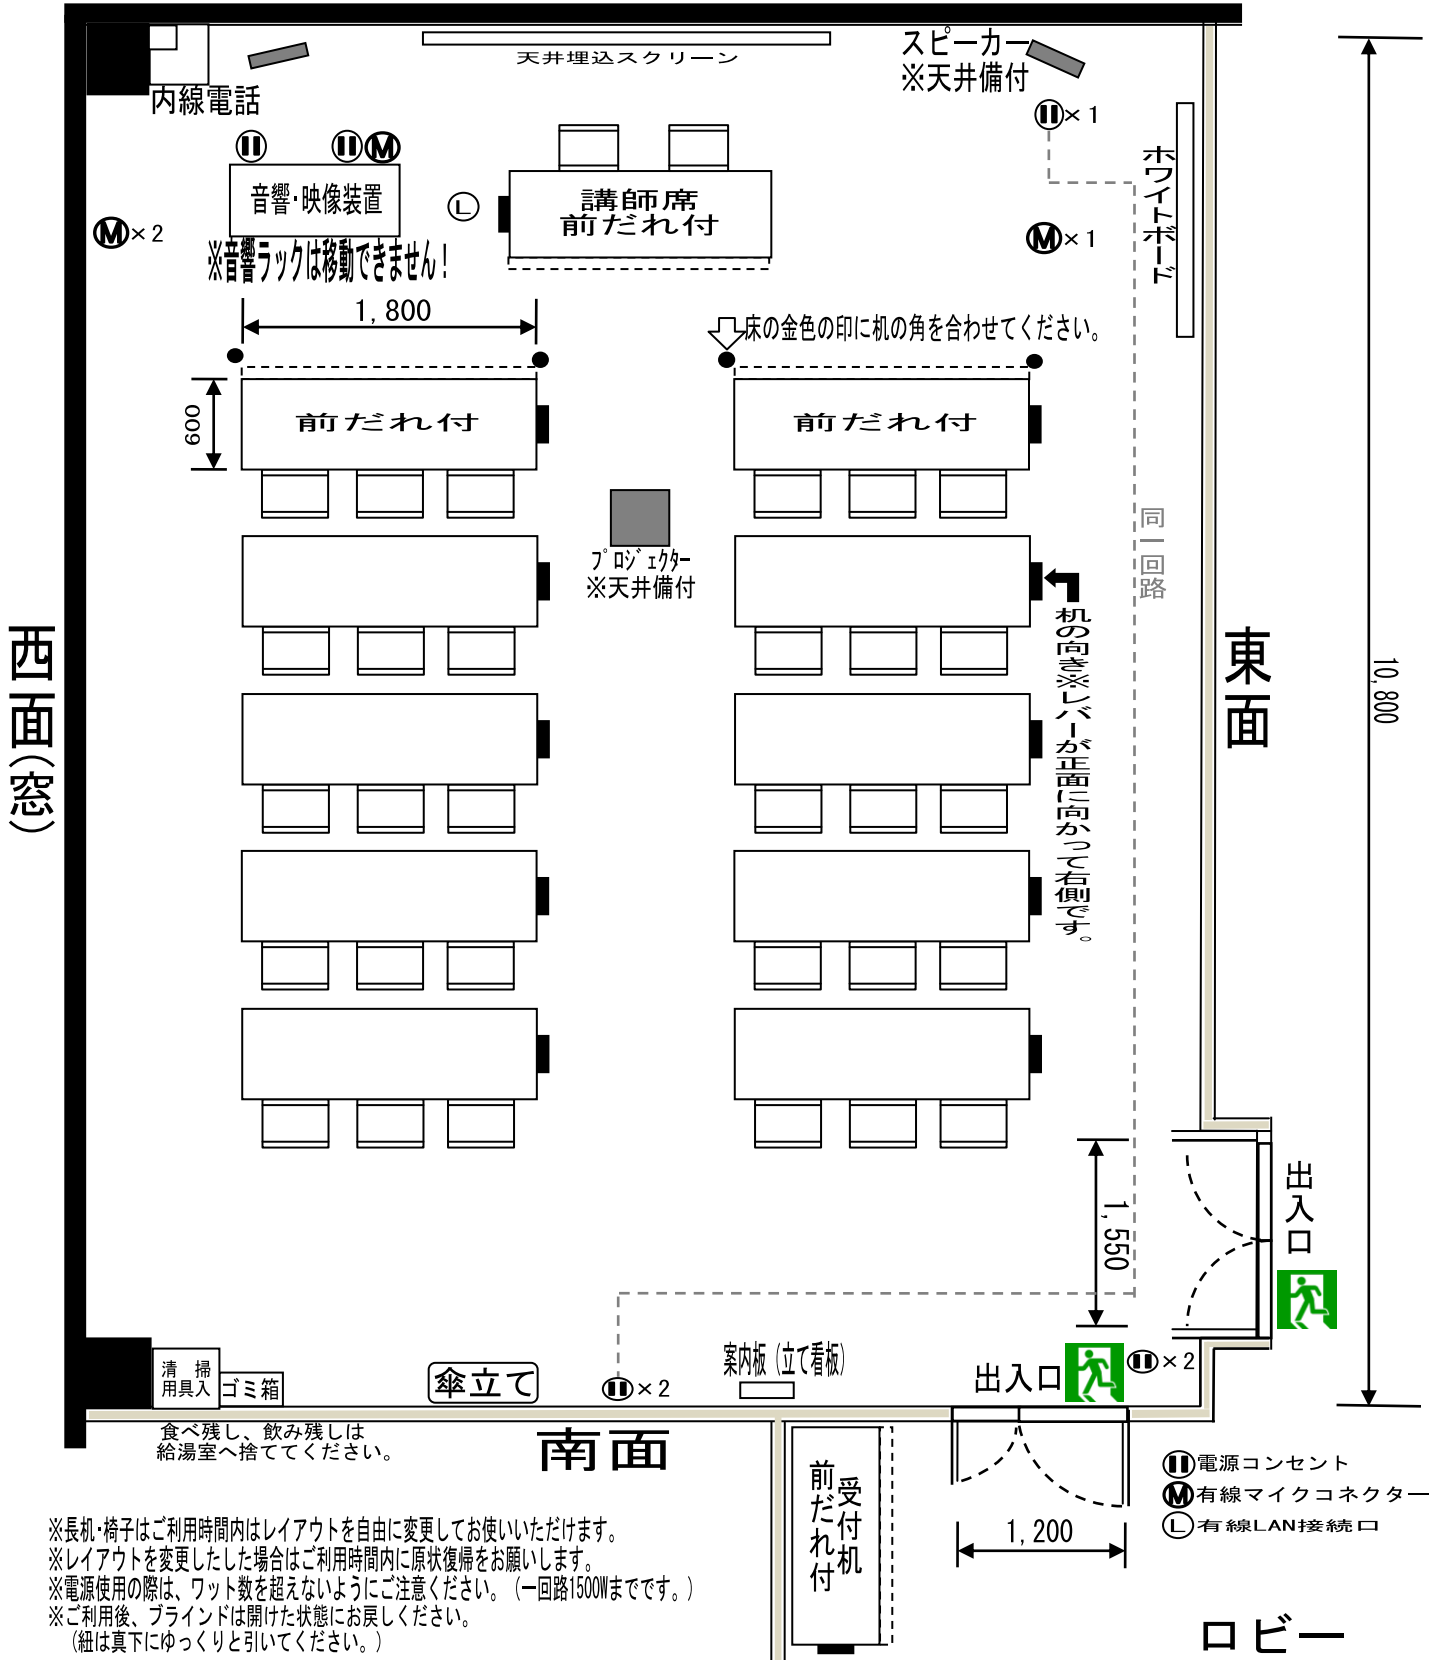

※長机・椅子はご利用時間内はレイアウトを自由に変更してお使いいただけます。  
※レイアウトを変更した場合はご利用時間内に原状復帰をお願いします。  
※電源使用の際は、ワット数を超えないようにご注意ください。(一回路1500Wまでです。)  
※ご利用後、ブラインドは開けた状態にお戻しください。  
(紐は真下にゆっくりと引てください。)

ロビー