


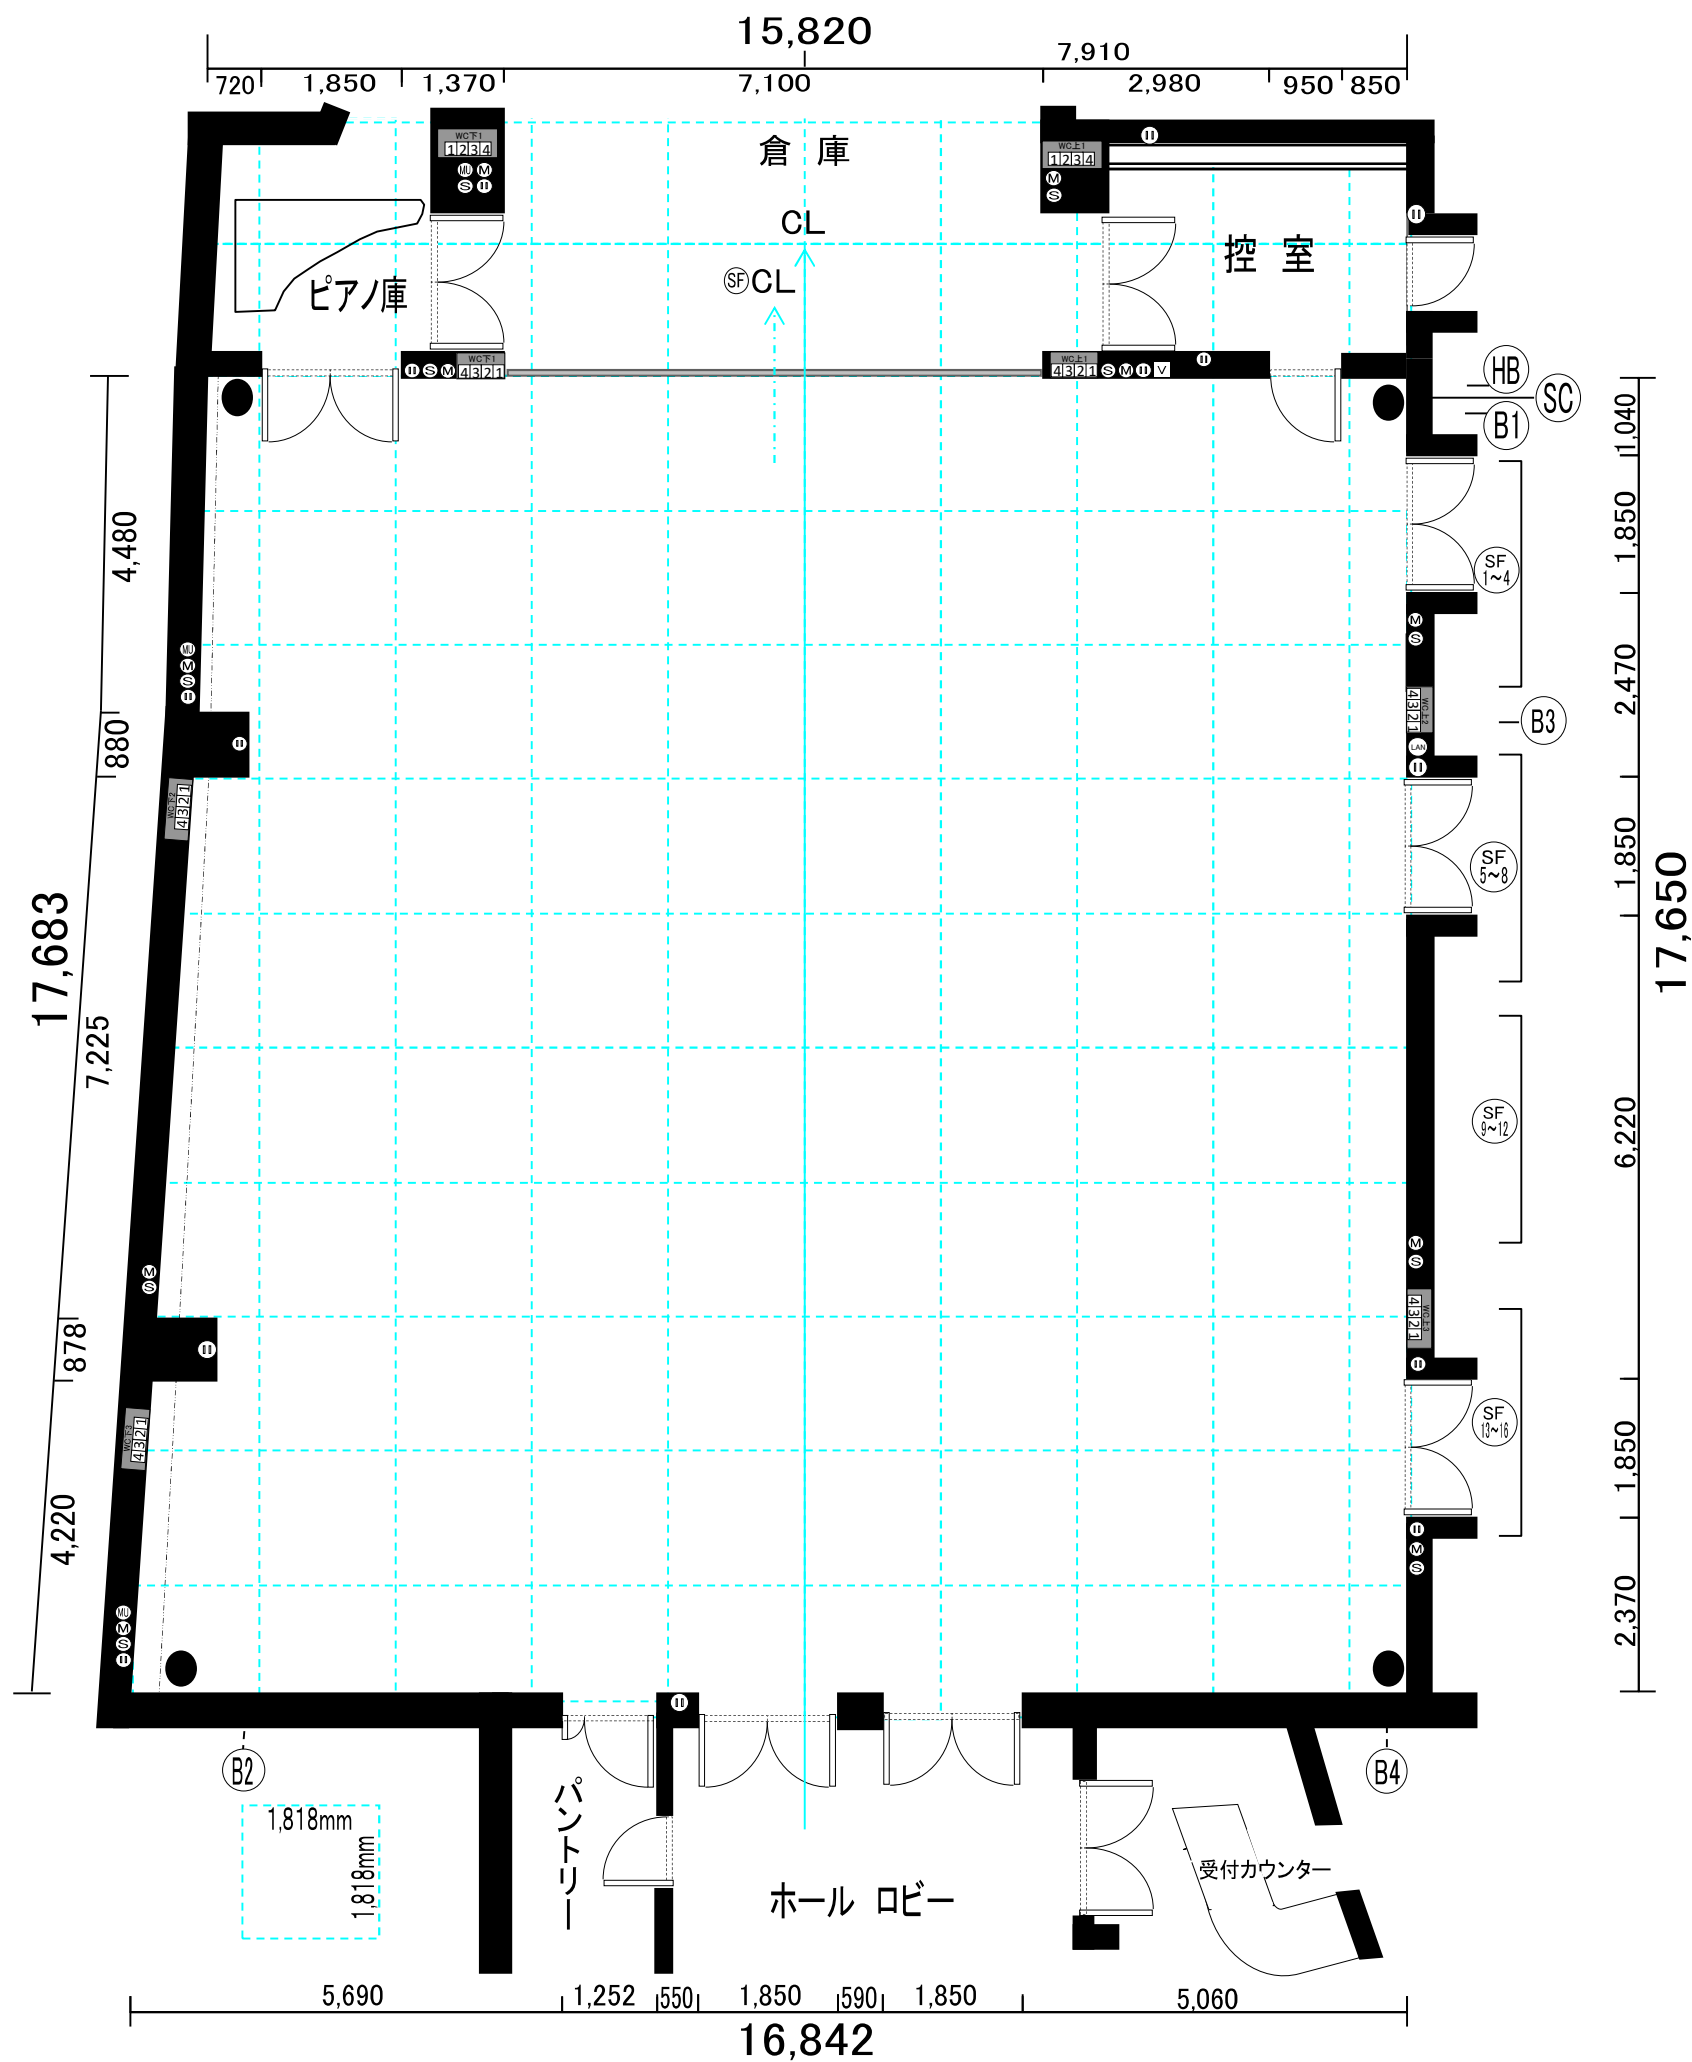

凡 例

記号	名称 及び 仕様		
(HB)	ホリゾン幕用ボタン	13,500mm	電 動
(SC)	スクリーン(巻き取り式)	8,500mm (H3,500×W8,500mm)	電 動
(B 1)	美術ボタン	13,500mm	電 動
(B 2・4)	美術ボタン	7,000mm	電 動
(B 3)	美術ボタン	13,000mm	電 動
(SF 6・7・10・11)	スペースフレームA (6kw×3回路,3kw×3回路)		電 動
(SF 2・3・5・8 9・12・14・15)	スペースフレームB (3kw×6回路)		電 動
(SF 1・4・13・16)	スペースフレームC (3kw×3回路)		電 動

記号	名称 及び 仕様		
(WC)	照明用C型ウォールコンセント(各3kw×4回路)		
(V)	特殊電源(三相三線200V75A,100V50A)		
(II)	壁コンセント(100V20A)		
(MU)	音響用 マルチ		
(M)	マイク端子		
(S)	スピーカー端子		
(LAN)	有線LANケーブル挿込口		

仙台市男女共同参画推進センター
エル・パーク仙台 ギャラリーホール平面図 (100/1)

288㎡(約87坪) 天井高 6.2m(吊元下5.4m)

〒980-8555 仙台市青葉区一番町四丁目11番1号141ビル6F TEL022-268-8300 Fax022-268-8304