2021.12現在

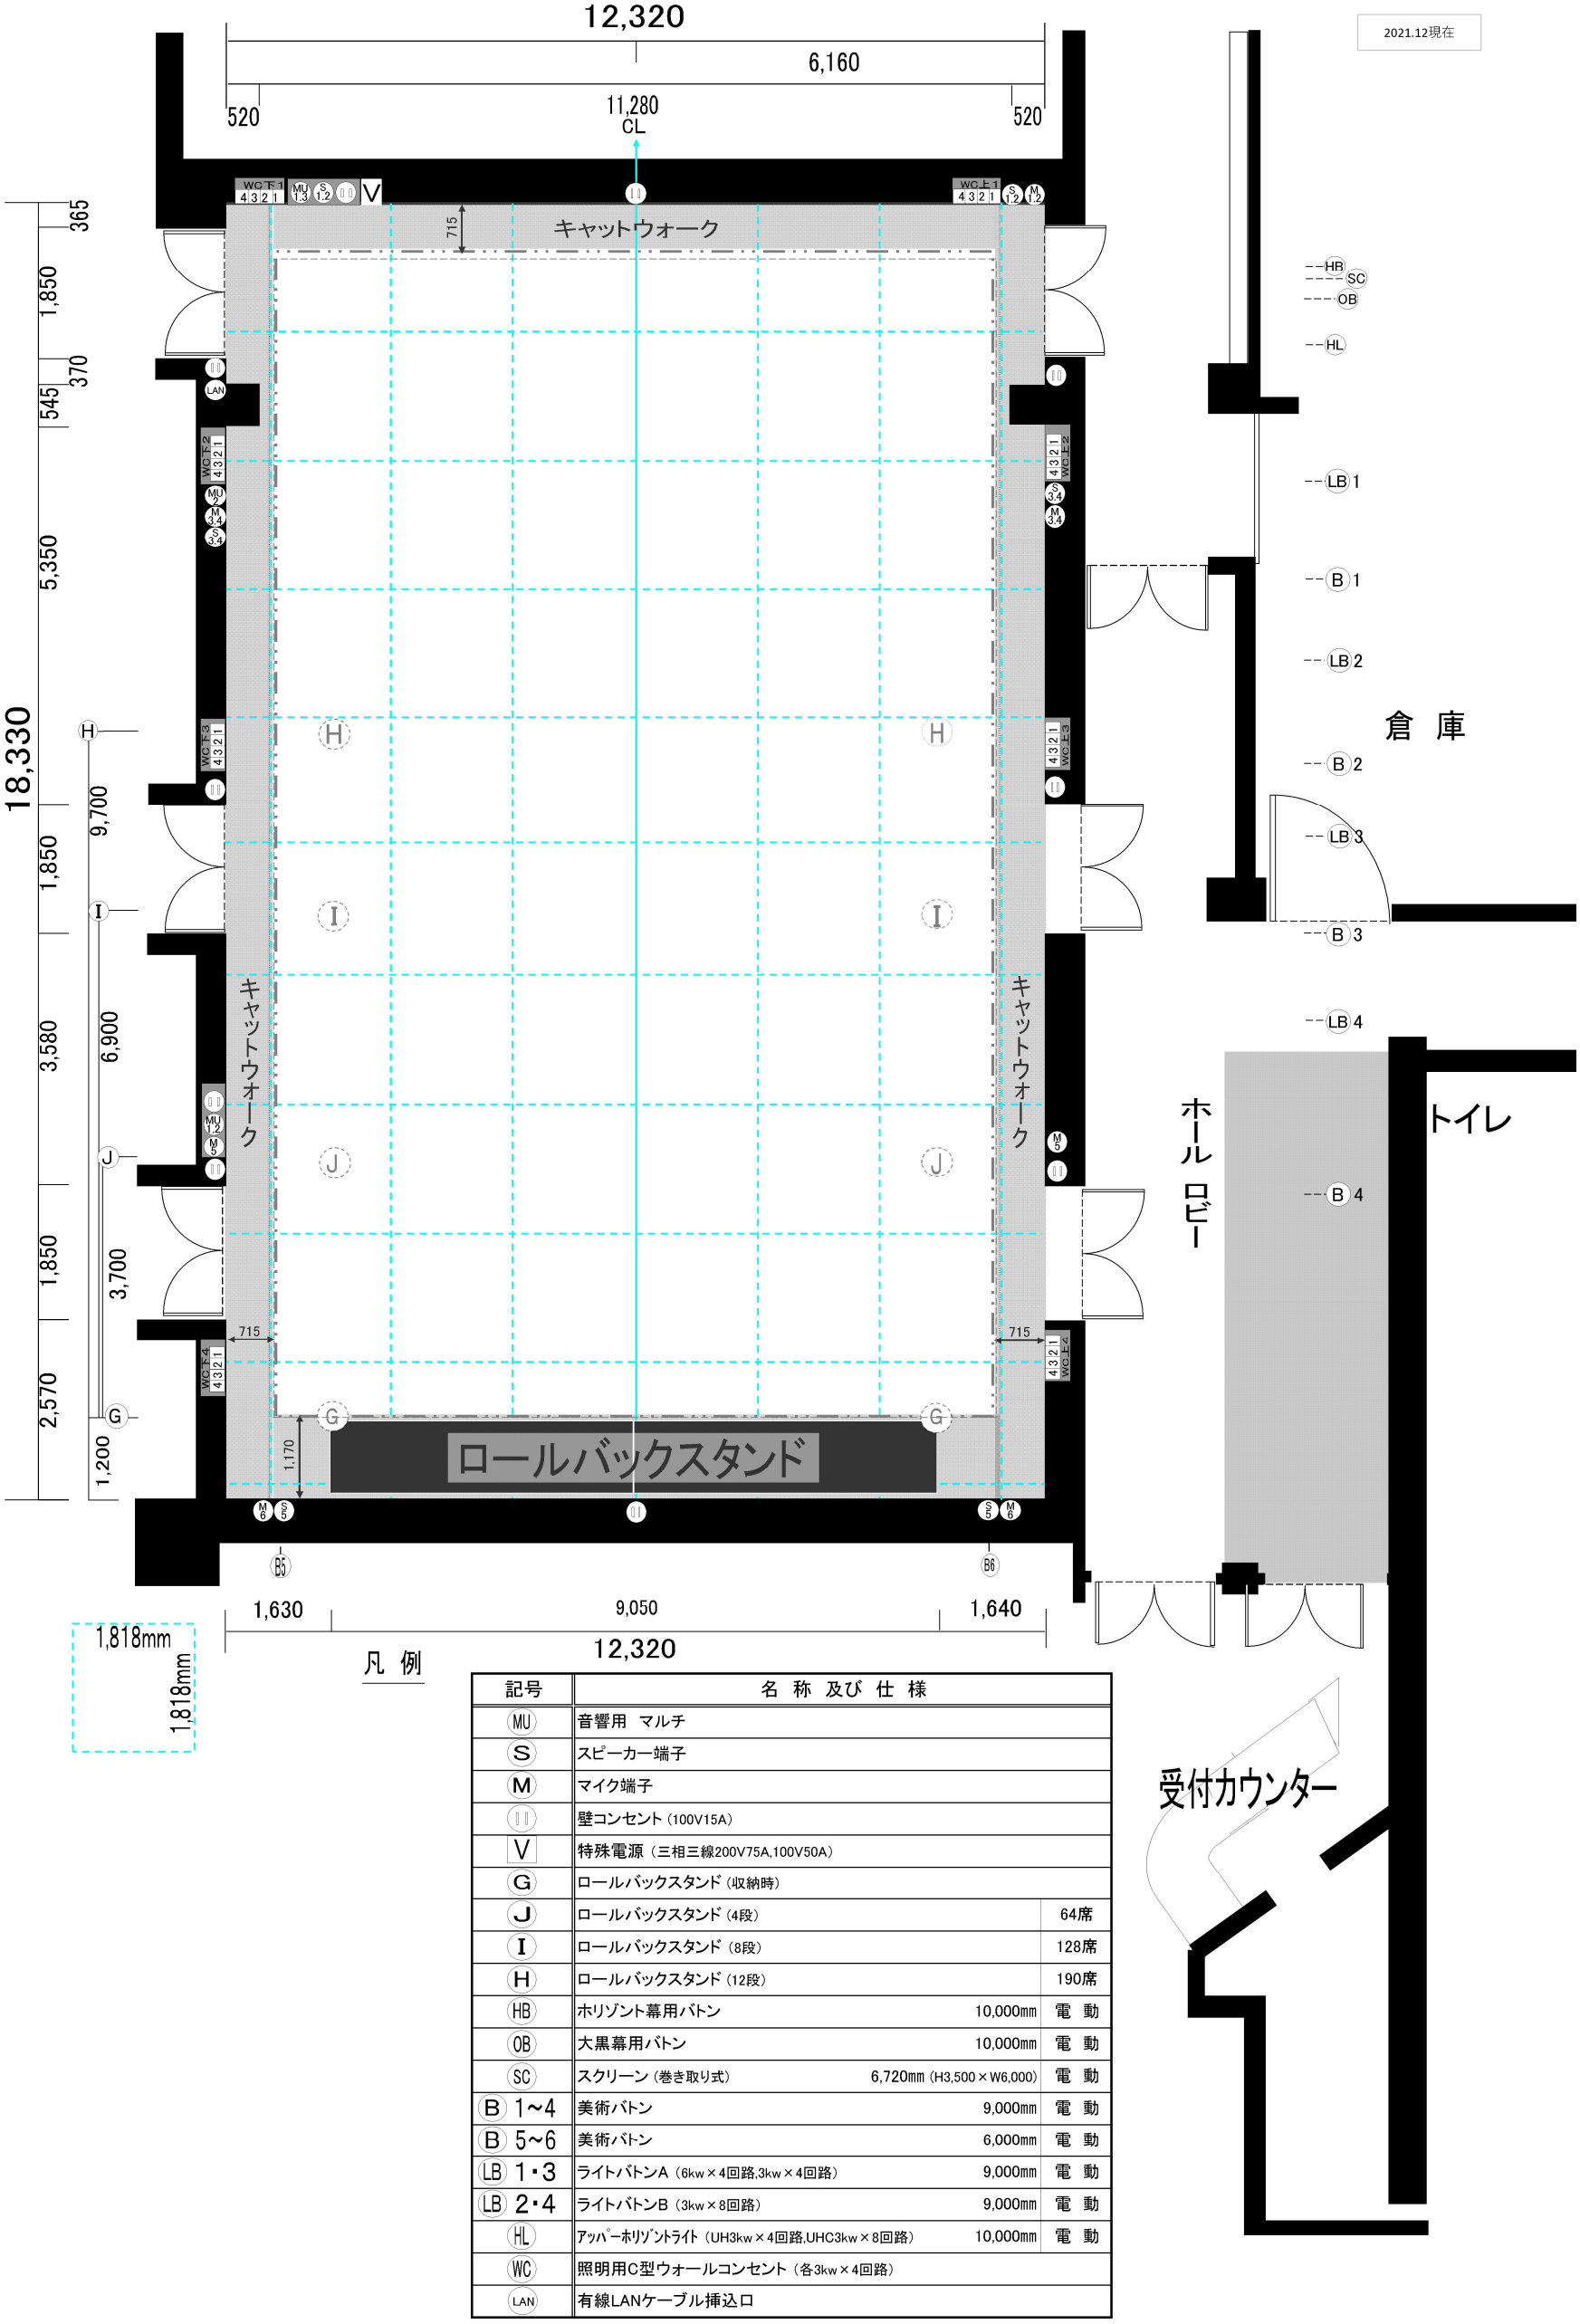


凡 例

| 記号 | 名 称 及び 仕 様 | | |
|---|---|---|---|
| MU | 音響用 マルチ | | |
| S | スピーカー端子 | | |
| M | マイク端子 | | |
| ⏚ | 壁コンセント（100V15A） | | |
| V | 特殊電源（三相三線200V75A,100V50A） | | |
| G | ロールバックスタンド（収納時） | | |
| J | ロールバックスタンド（4段） | | 64席 |
| I | ロールバックスタンド（8段） | | 128席 |
| H | ロールバックスタンド（12段） | | 190席 |
| HB | ホリゾント幕用バトン | 10,000㎜ | 電 動 |
| OB | 大黒幕用バトン | 10,000㎜ | 電 動 |
| SC | スクリーン（巻き取り式） | 6,720㎜（H3,500×W6,000） | 電 動 |
| B 1~4 | 美術バトン | 9,000㎜ | 電 動 |
| B 5~6 | 美術バトン | 6,000㎜ | 電 動 |
| LB 1・3 | ライトバトンA（6kw×4回路,3kw×4回路） | 9,000㎜ | 電 動 |
| LB 2・4 | ライトバトンB（3kw×8回路） | 9,000㎜ | 電 動 |
| HL | ｱｯﾊﾟｰﾎﾘｿﾞﾝﾄﾗｲﾄ（UH3kw×4回路,UHC3kw×8回路） | 10,000㎜ | 電 動 |
| WC | 照明用C型ウォールコンセント（各3kw×4回路） | | |
| LAN | 有線LANケーブル挿込口 | | |

仙台市男女共同参画推進センター
# エル・パーク仙台 スタジオホール平面図

225.8㎡（約68坪） 天井高 6．2m(吊元下5．5m)

〒980-8555 仙台市青葉区一番町四丁目11番1号141ビル6F TEL022-268-8300 Fax022-268-8304